


РАЗРАБОТАЛ:
Первый заместитель директора
ООО "ПП-Систем" М.К. Дегтярев
2024г.

Схема организации дорожного движения на двухполосной дороге.
Рабочая зона производства долговременных работ по половине
ширины дороги. Пропуск транспортных средств встречных
направлений осуществляется по объездной автодороге
регулируемой светофором. (II Этап)

УТВЕРЖДАЮ:
Зам.директора ГУ "ГУДХОО"
А.О. Качан
2024г.



Название организации: ООО "ПП-Систем"
Название объекта: Реконструкция моста через овраг Студенцы на км 21+696 автомобильной дороги Каменноозерное - Медногорск в Саракташском районе Оренбургской области.
Вид и характер работ: Реконструкция моста, долговременные работы
Сроки исполнения работ: 16 сентября 2024г. - 15 октября 2024г.
Ответственный за проведение дорожных работ: Прораб ООО "ПП-Систем" Демьяненко В.В., тел.: 8(987)894-61-91
Ответственный за содержание схемы ОДД: Первый заместитель директора ООО "ПП-Систем" Дегтярев М.К.
Составитель схемы: Начальник ПТО "ПП-Систем" Шевчук И.В., тел. 8(919)864-48-70

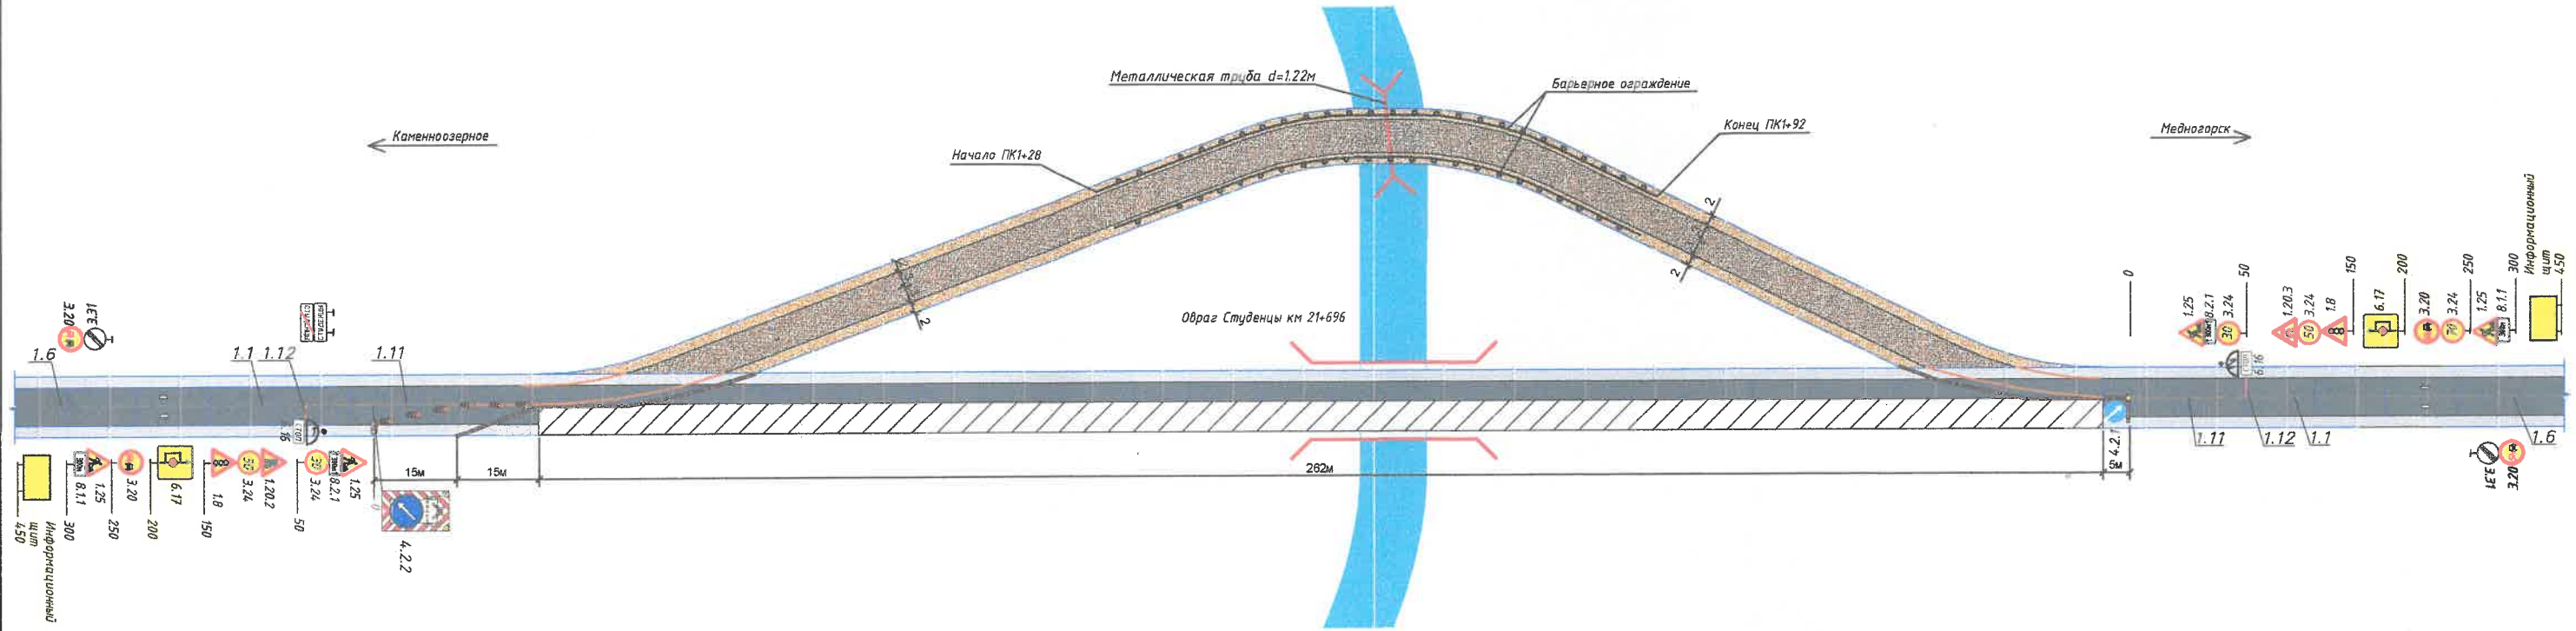

ПРИМЕЧАНИЕ:

- Перед началом производства работ, должностные лица проводящие работу, обязаны обеспечить расстановку дорожных знаков и ограждения места производства работ согласно схеме. Без полного обустройства мест производства работ знаками и ограждениями, производить работы и размещать дорожную технику ЗАПРЕЩАЕТСЯ.
- Оградить места производства работ средствами технического регулирования согласно ГОСТ Р 52289-2019 и ГОСТ 32758-2014.
- Временные дорожные знаки устанавливаются с учетом постоянной дислокации дорожных знаков. Стационарные дорожные знаки противоречащие временной схеме ОДД - зачехлить. Временные дорожные знаки после окончания работ демонтировать, стационарные дорожные знаки расчехлить.
- Схема разработана согласно ОДМ 218.6.019-2016 "Рекомендации по организации движения и ограждению мест производства дорожных работ" и ГОСТ Р 52289-2019 "Технические средства организации дорожного движения. Правила применения дорожных знаков, разметки, светофоров, дорожных ограждений и направляющих устройств".
- Типоразмер временных дорожных знаков - II, пленка световозвращающая тип Б по ГОСТ Р 52290-2004 (или типоразмер III, класс МСВ - IIБ по ГОСТ 32945-2014), установка знаков по ГОСТ Р 52289-2019;
- Электропитание фонарей осуществлять с помощью автономных источников (дизель-генератора или аккумуляторов)
- Ответственный за проведение производства работ должен находиться на месте производства работ;
- Дорожные рабочие должны быть одеты в спецодежду оранжевого цвета со светоотражающими элементами;
- Размеры на чертежах указаны в метрах.
- Согласно ГОСТ 32948-2014 опоры временных дорожных знаков должны быть окрашены чередующимися горизонтальными полосами желтого и черного цвета шириной 0,2м, начиная с желтого цвета от верха опоры.
- Экземпляр схемы ОДД до начала работ должен быть передан ГИБДД подрядной организацией.

Ведомость дорожных знаков		
№	Наименование	Шт.
1.8	Светофорное регулирование	2
1.20.2	Сужение дороги справа	1
1.20.3	Сужение дороги слева	1
1.25	Дорожные работы	4
3.1	Въезд запрещен	2
3.20	Объезд запрещен	4
3.24	Ограничение максимальной скорости 30 км/ч	2
3.24	Ограничение максимальной скорости 50 км/ч	2
3.24	Ограничение максимальной скорости 70 км/ч	2
3.31	Конец зоны ограничения	2
4.2.1	Объезд препятствия справа	1
4.2.2	Объезд препятствия слева	1
6.16	Стоп линия	2
6.17	Схема объезда	2
8.2.1	Знак «объезд»	2
8.1.1	«Автомобиль»	2
	Информационный щит	2

Ведомость ограждающих устройств		
№	Наименование	Шт.
1	Блок багональной 2х0.5х0.75	54
2	Подвесной фонарь	27
3	Буфер дорожный	1
4	Передвижной заградительный знак	1
5	Дорожная пластина в сочетании с сигнальным фонарем	6
6	Светофор мобильный	2

Цикл	Рабочий			
	1	2	3	4
Такт				
Время	0	120	170	290
Фазы	Ф1	Ф2	Ф3	Ф4
Т сек	120	50	120	50
ТВ (Каменноозерное)				
ТВ (Медногорск)				

Условные обозначения:

- 1 - Фонарь вставной в сочетании с пластиной прямоугольной
- 2 - Фонарь вставной в сочетании с защитным блоком
- 3 - Защитный блок
- 4 - Дорожные знаки временные
- 5 - Передвижной заградительный знак
- 6 - Зона производства работ

Изм.	Лист	№ докум.	Подп.	Дата	Лист
					15

ПОДД

Инв. № подл. Подпись и дата. Взам. инв. №